



CUADRO DE ELEMENTOS DE MADERA				
ELEMENTO	SECCION (cm)	LONGITUD (cm)	TIPO	TRATAMIENTO
PAR	15 x 15	320	PINO FLANDES LAMINADA	CLASE 2
NUDILLO	20 X 15	135	PINO FLANDES LAMINADA	CLASE 2
HILERA	20 X 25	530	PINO FLANDES LAMINADA	CLASE 3
ENTABLADO	2.1 X 17.1	270	ABETO	CLASE 3
DURMIENTE PAR	20 X 20	420	PINO FLANDES LAMINADA	CLASE 2
SOTAPAR	15 X 15	95	PINO FLANDES LAMINADA	CLASE 2
RASTRELES	4.5 X 4.5	360	PINO FLANDES LAMINADA	CLASE 4
DURM. SOTAPAR	10 X 15	420	PINO FLANDES LAMINADA	CLASE 2

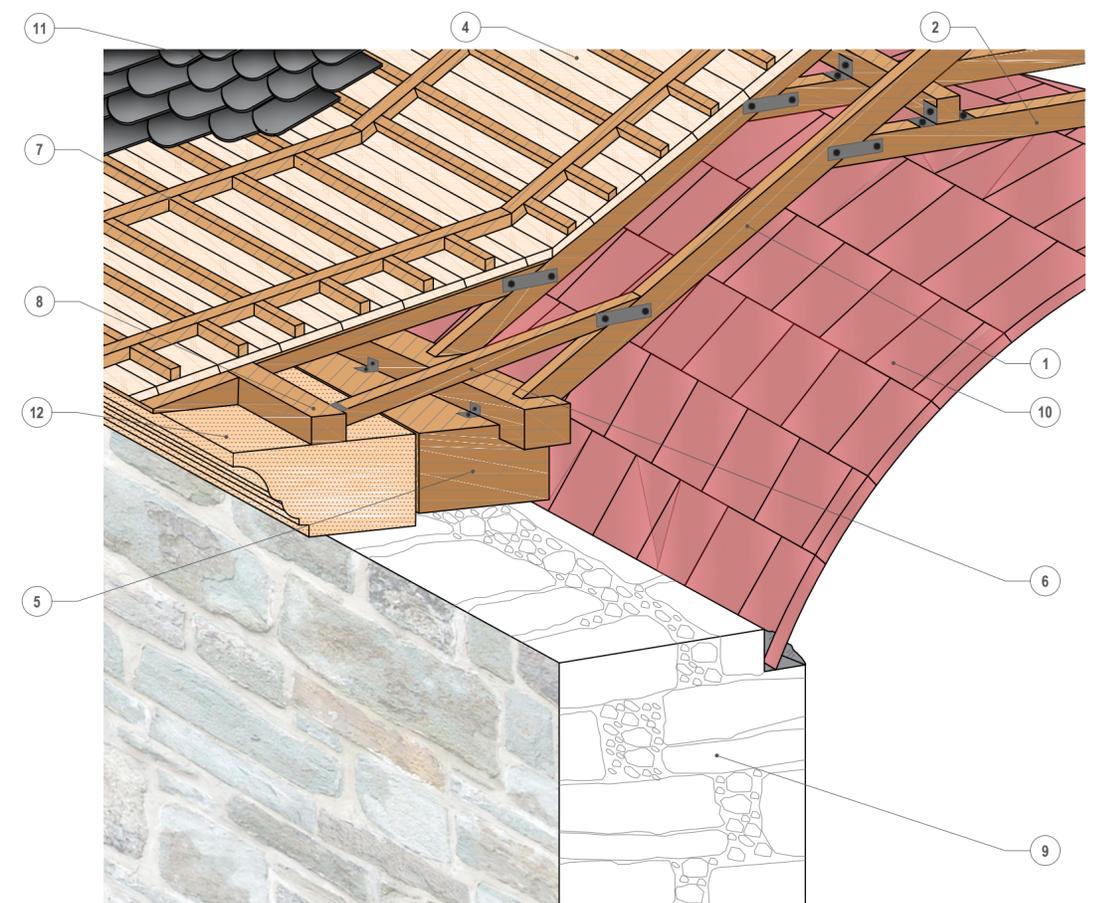

DETALLE ENCUENTRO BOVEDA CON MURO Y ESTRUCTURA DE CUBIERTA CON REFRENO. E: 1/10

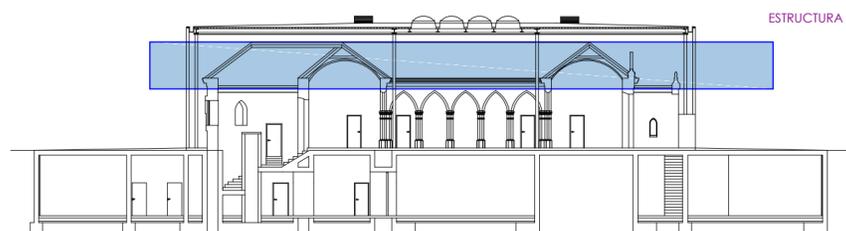

1. Par.
2. Nudillo.
3. Hilera.
4. Entablado.
5. Durmiente (par).
6. Sotapar.
7. Rastreles.
8. Durmiente (sotapar)
9. Muro mampostería piedra caliza.
10. Boveda ladrillo a la catalana.
11. Pizarra obalada.
12. Remate muro piedra arenica.

<p>TUTOR: LEOCADIO PELAEZ FRANCO</p> <p>AREA: Construcciones arquitectónicas</p> <p>DEPARTAMENTO: Construcción y agronomía</p> <p>ESTUDIANTE: JORGE MARTINEZ QUERRA</p>	<p>ESCUELA POLITÉCNICA SUPERIOR DE ZAMORA</p> <p>GRADO EN ARQUITECTURA TÉCNICA - UNIVERSIDAD DE SALAMANCA</p>	
	<p>PROYECTO: Desarrollo constructivo del edificio de la fundación Sancho el Sabio.</p>	
<p>PLANO: ESTRUCTURA BAJO CUBIERTA</p>		
<p>ESCALA: 1/100</p>	<p>UBICACIÓN: Portal de Betoño, 23 (Vitoria-Gasteiz, Álava)</p>	<p>Nº DE PLANO: 09</p>
<p>FECHA: 12-02-2016</p>		