



PENDIENTE MÍNIMA FALDONES 2 %
PENDIENTE MÍNIMA CANALETA 1 %



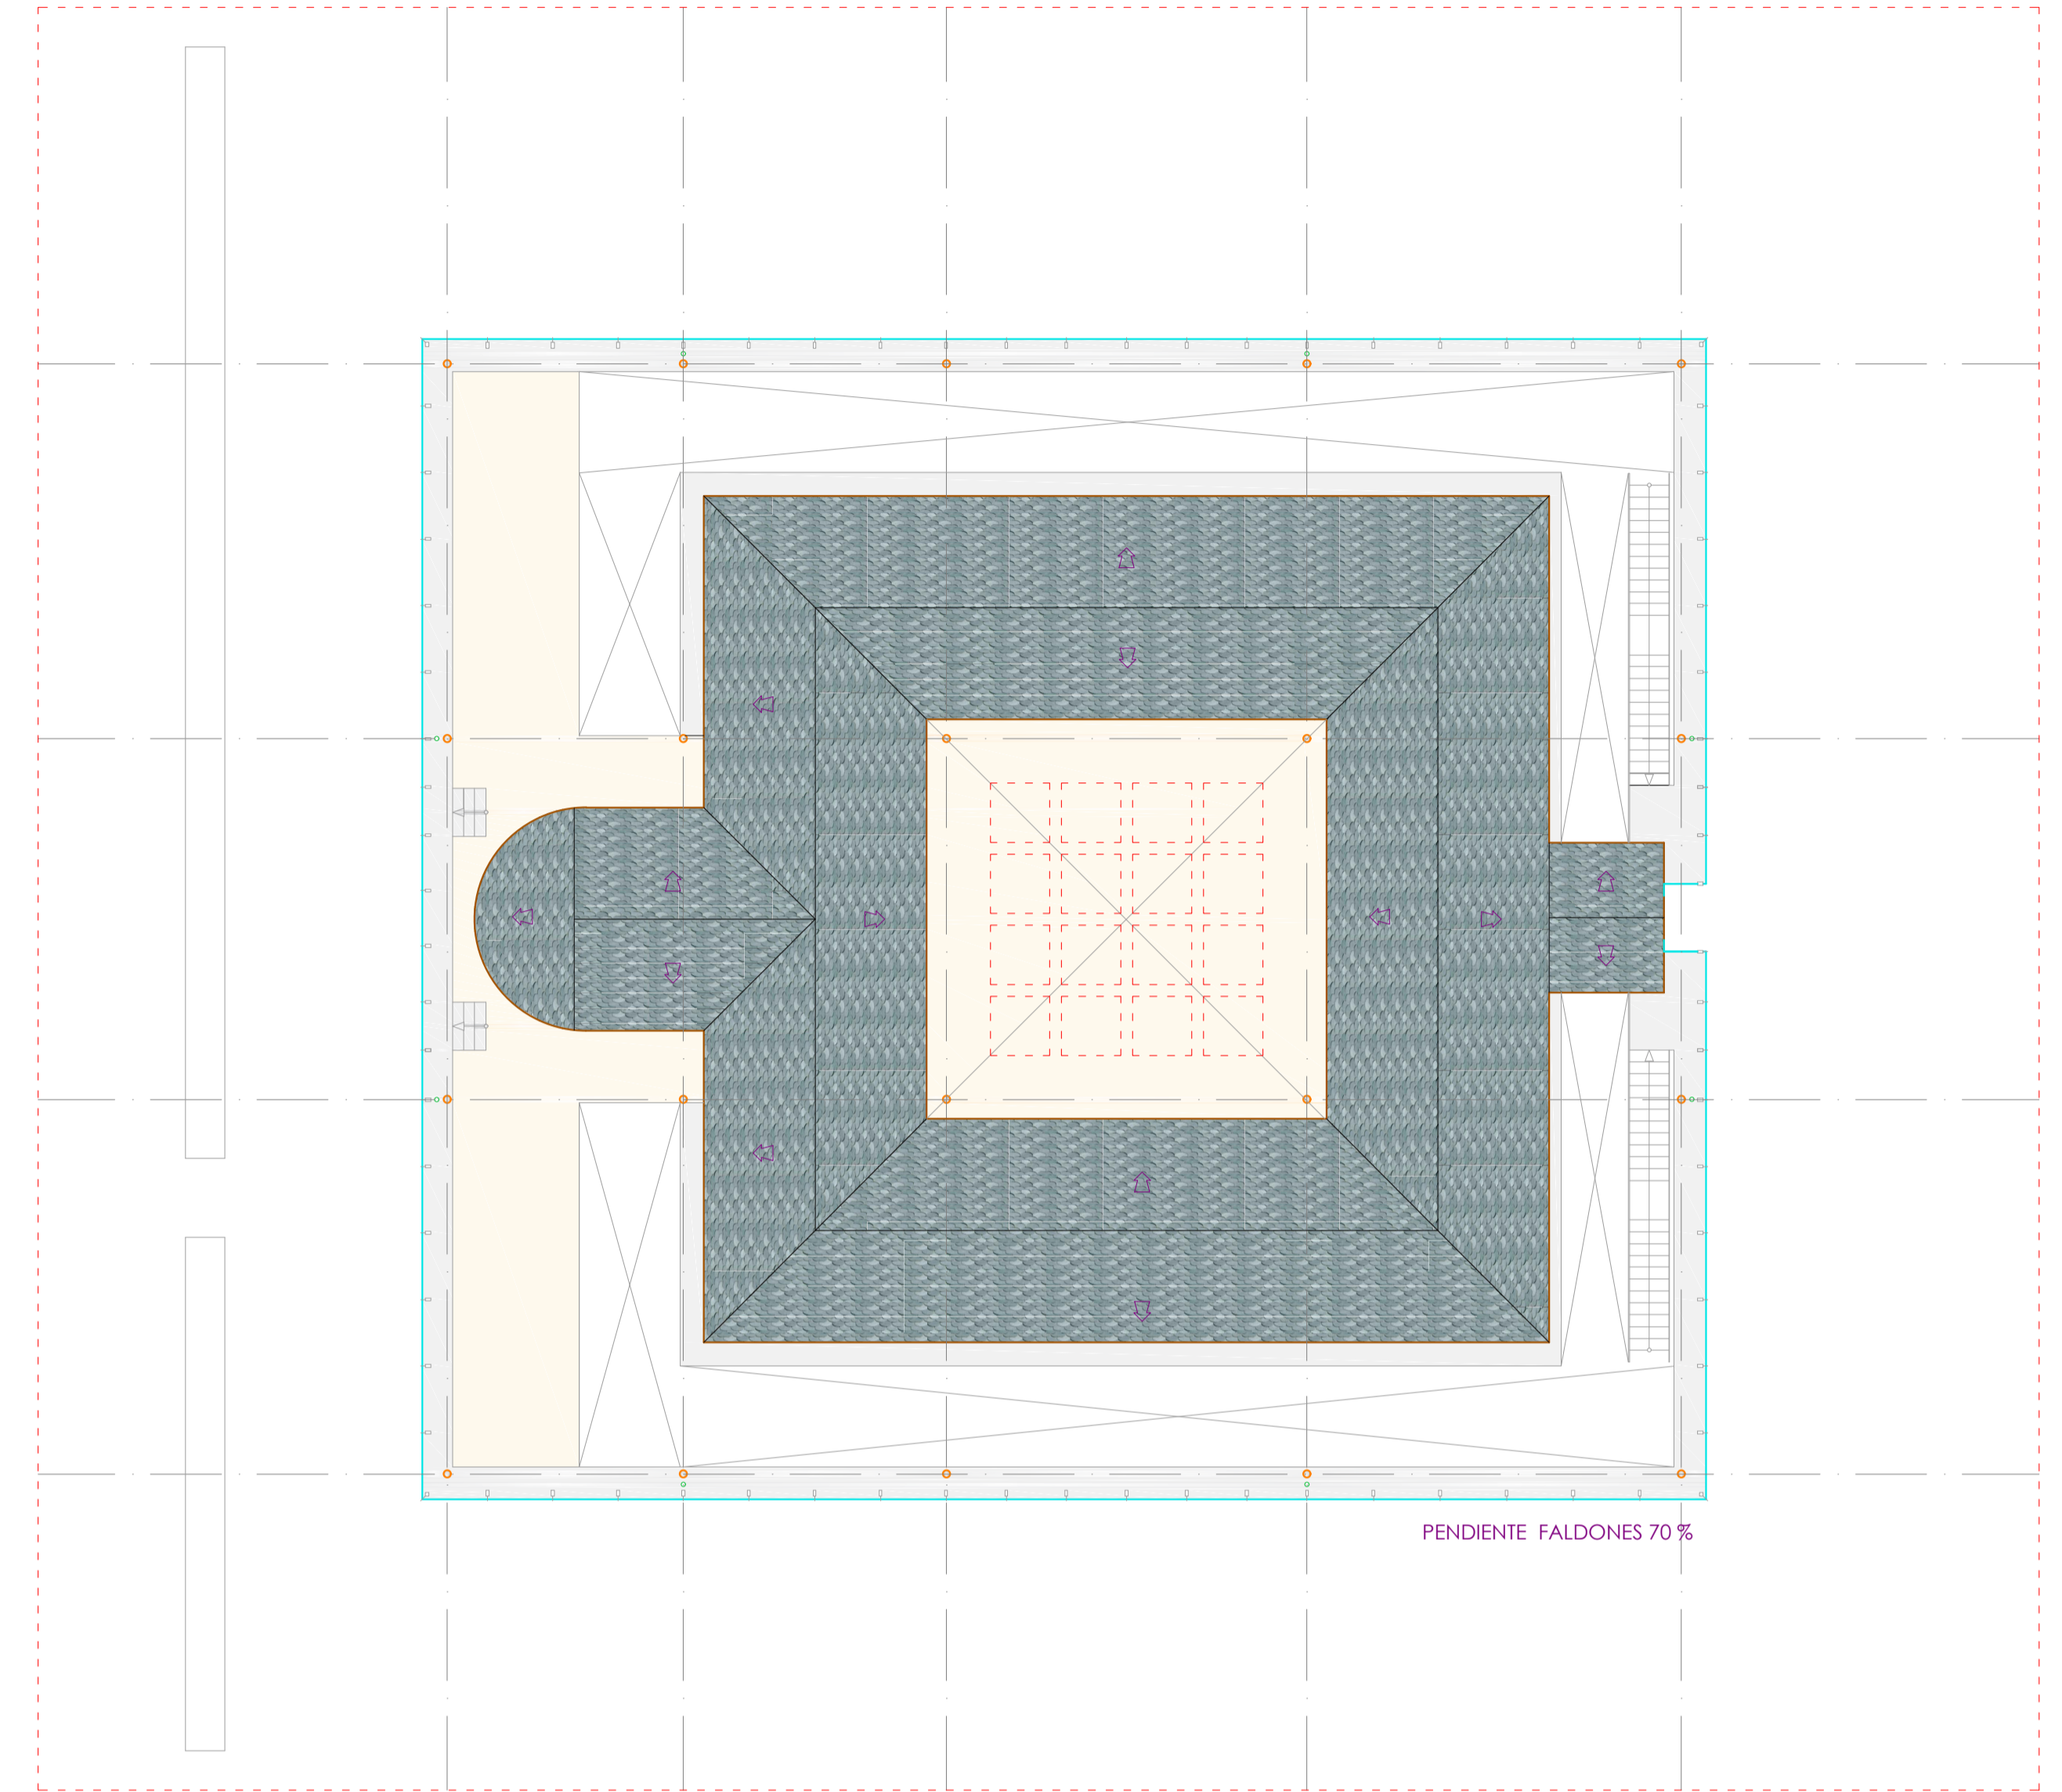


PENDIENTE FALDONES 70 %

P. BAJO CUBIERTA

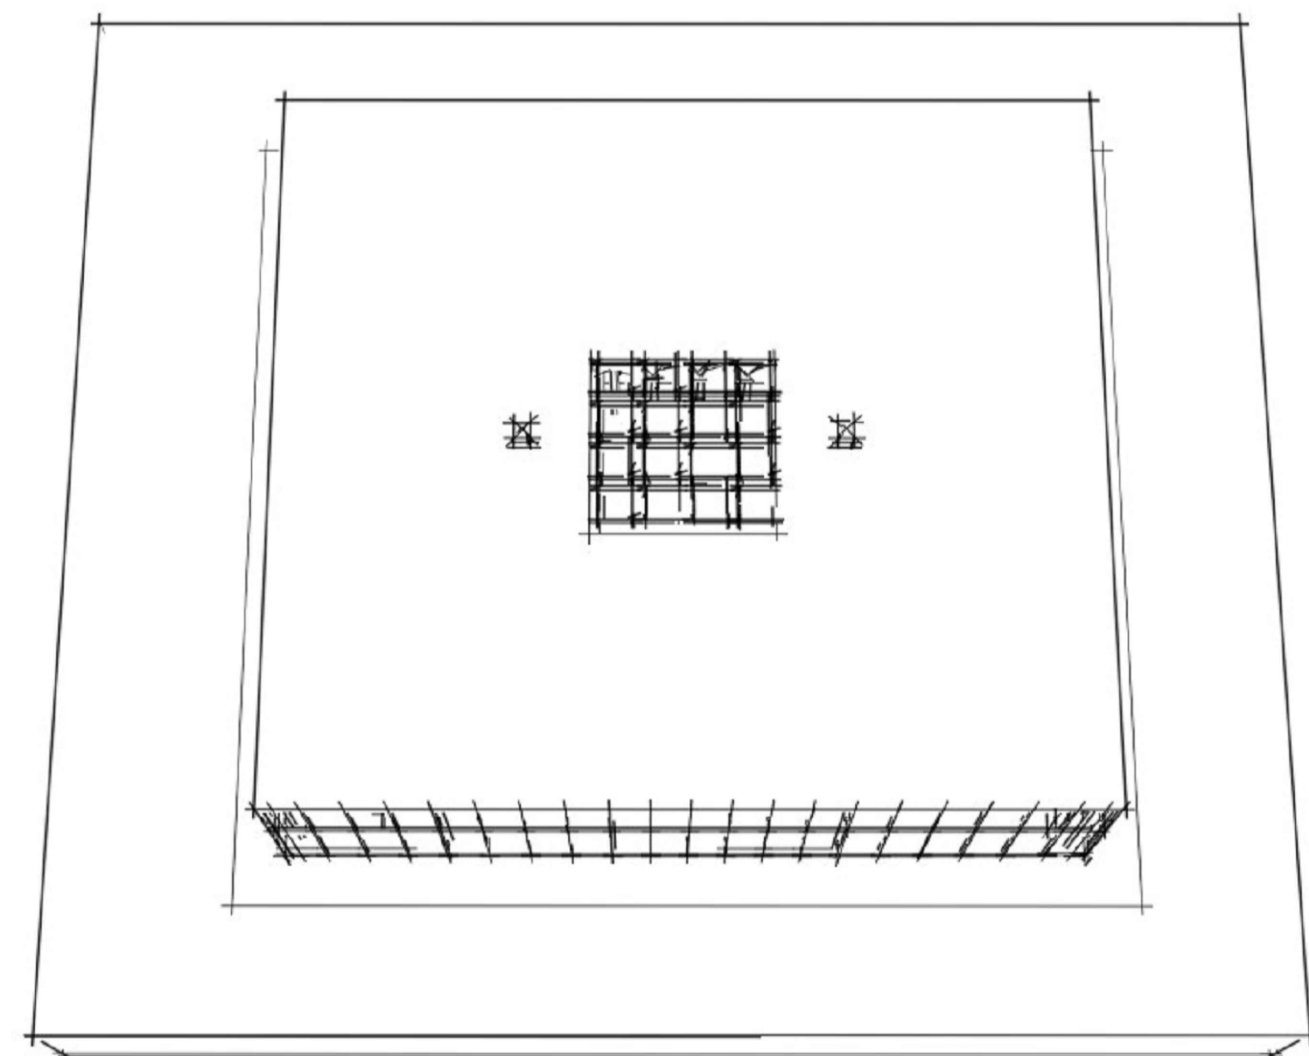

P. CUBIERTA

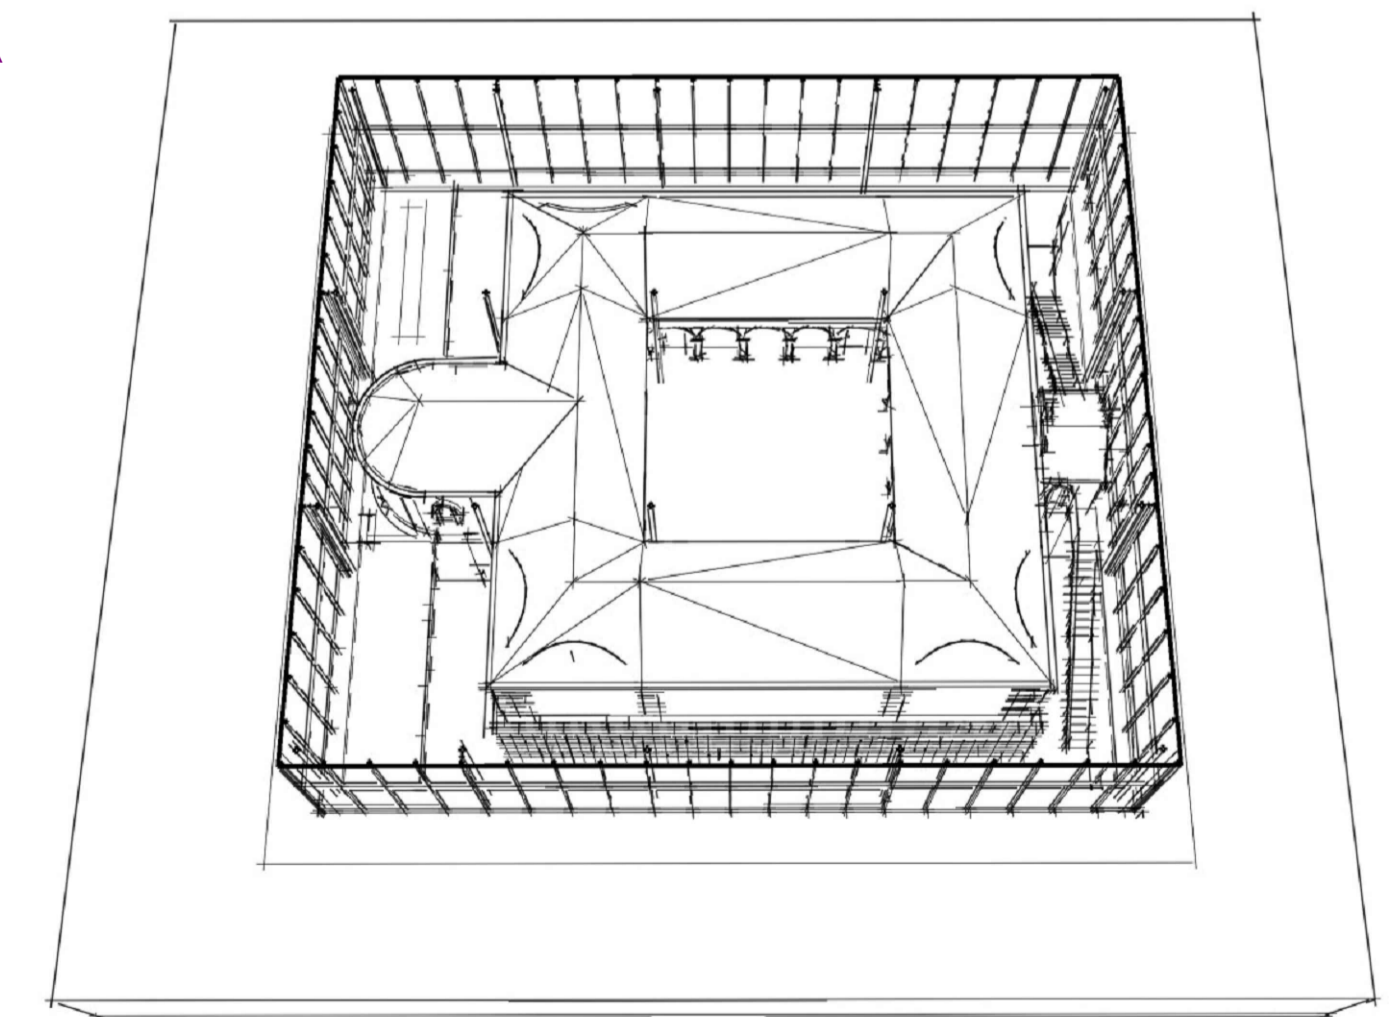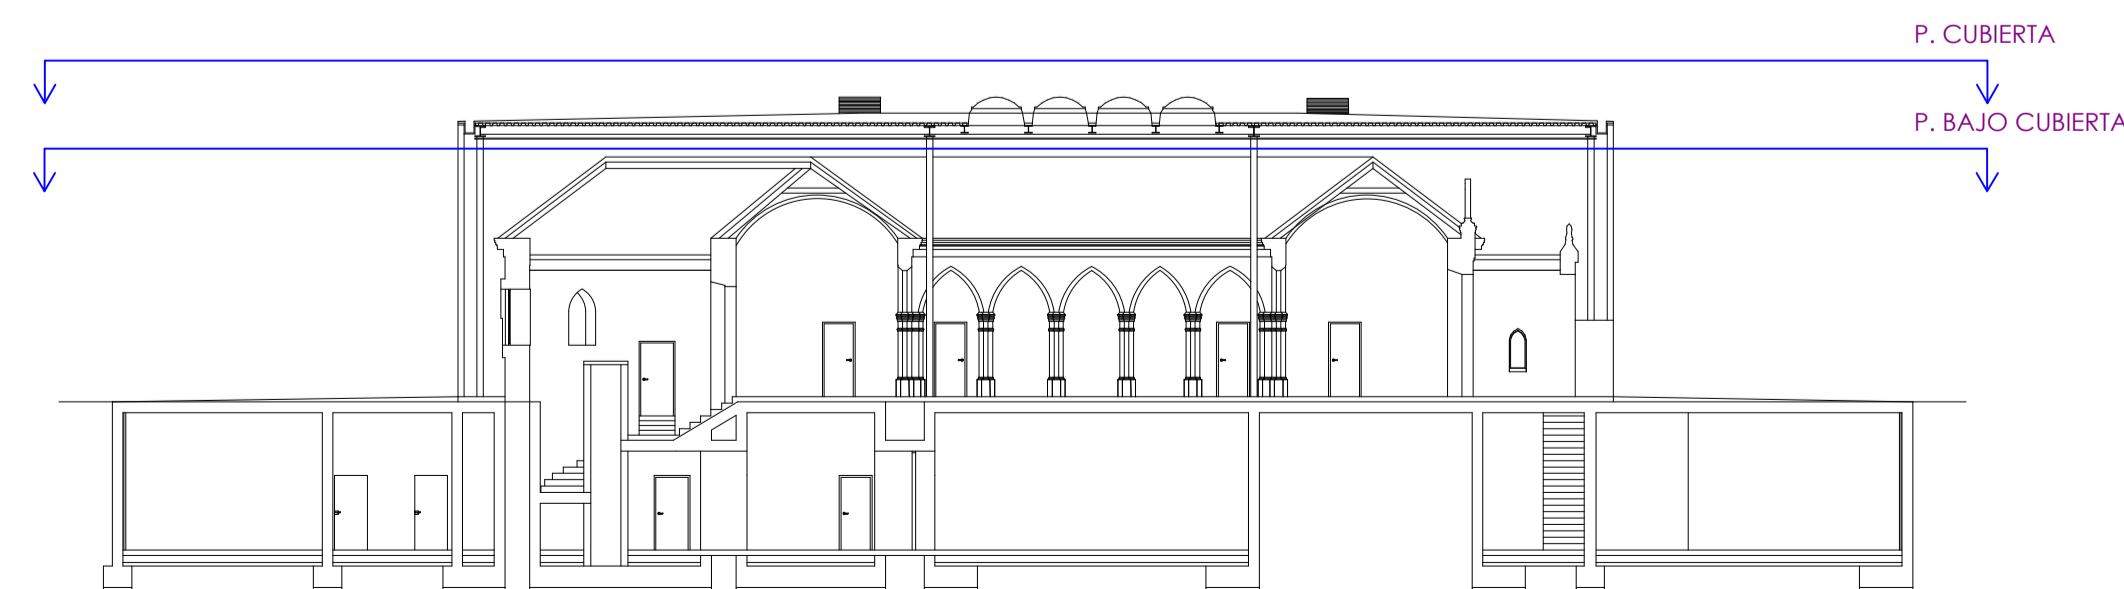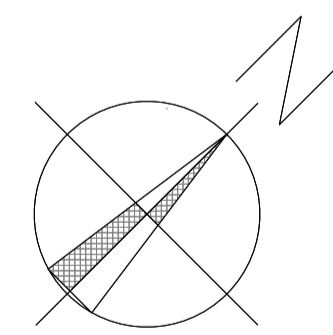

	TUTOR: LEOCADIO PELAEZ, FRANCISCO	ESCUELA POLITÉCNICA SUPERIOR DE ZAMORA <small>GRADO EN ARQUITECTURA TÉCNICA - UNIVERSIDAD DE SALAMANCA</small>	
	AREA: Construcciones Arquitectónicas	PROYECTO: Desarrollo constructivo del edificio de la fundación Sancho el Sabio.	
	DEPARTAMENTO: Construcción y Agronomía	PLANO: PLANTA CUBIERTA Y BAJO CUBIERTA	
	ESTUDIANTE: JORGE MARTINEZ GUERRA	ESCALA: 1/200	UBICACIÓN: Portal de Betoño, 23 (Vitoria-gasteiz, Álava)
	FECHA: 12-02-2016		