

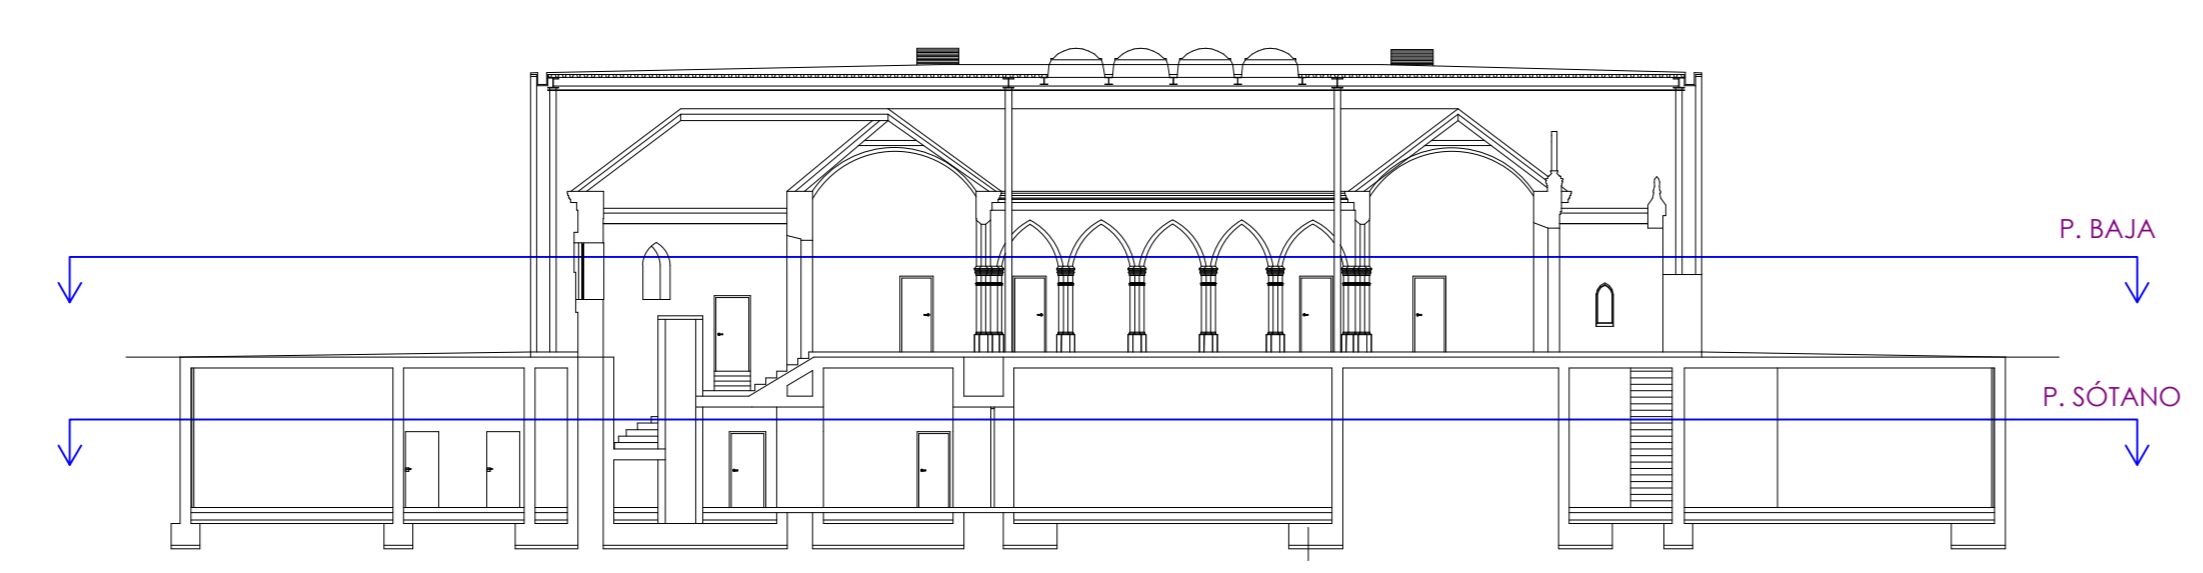


P. BAJA


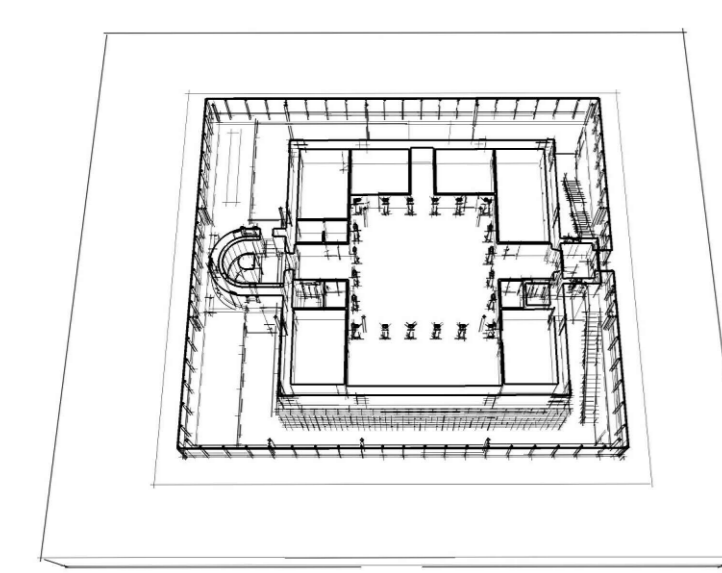


P. BAJA

P. SÓTANO

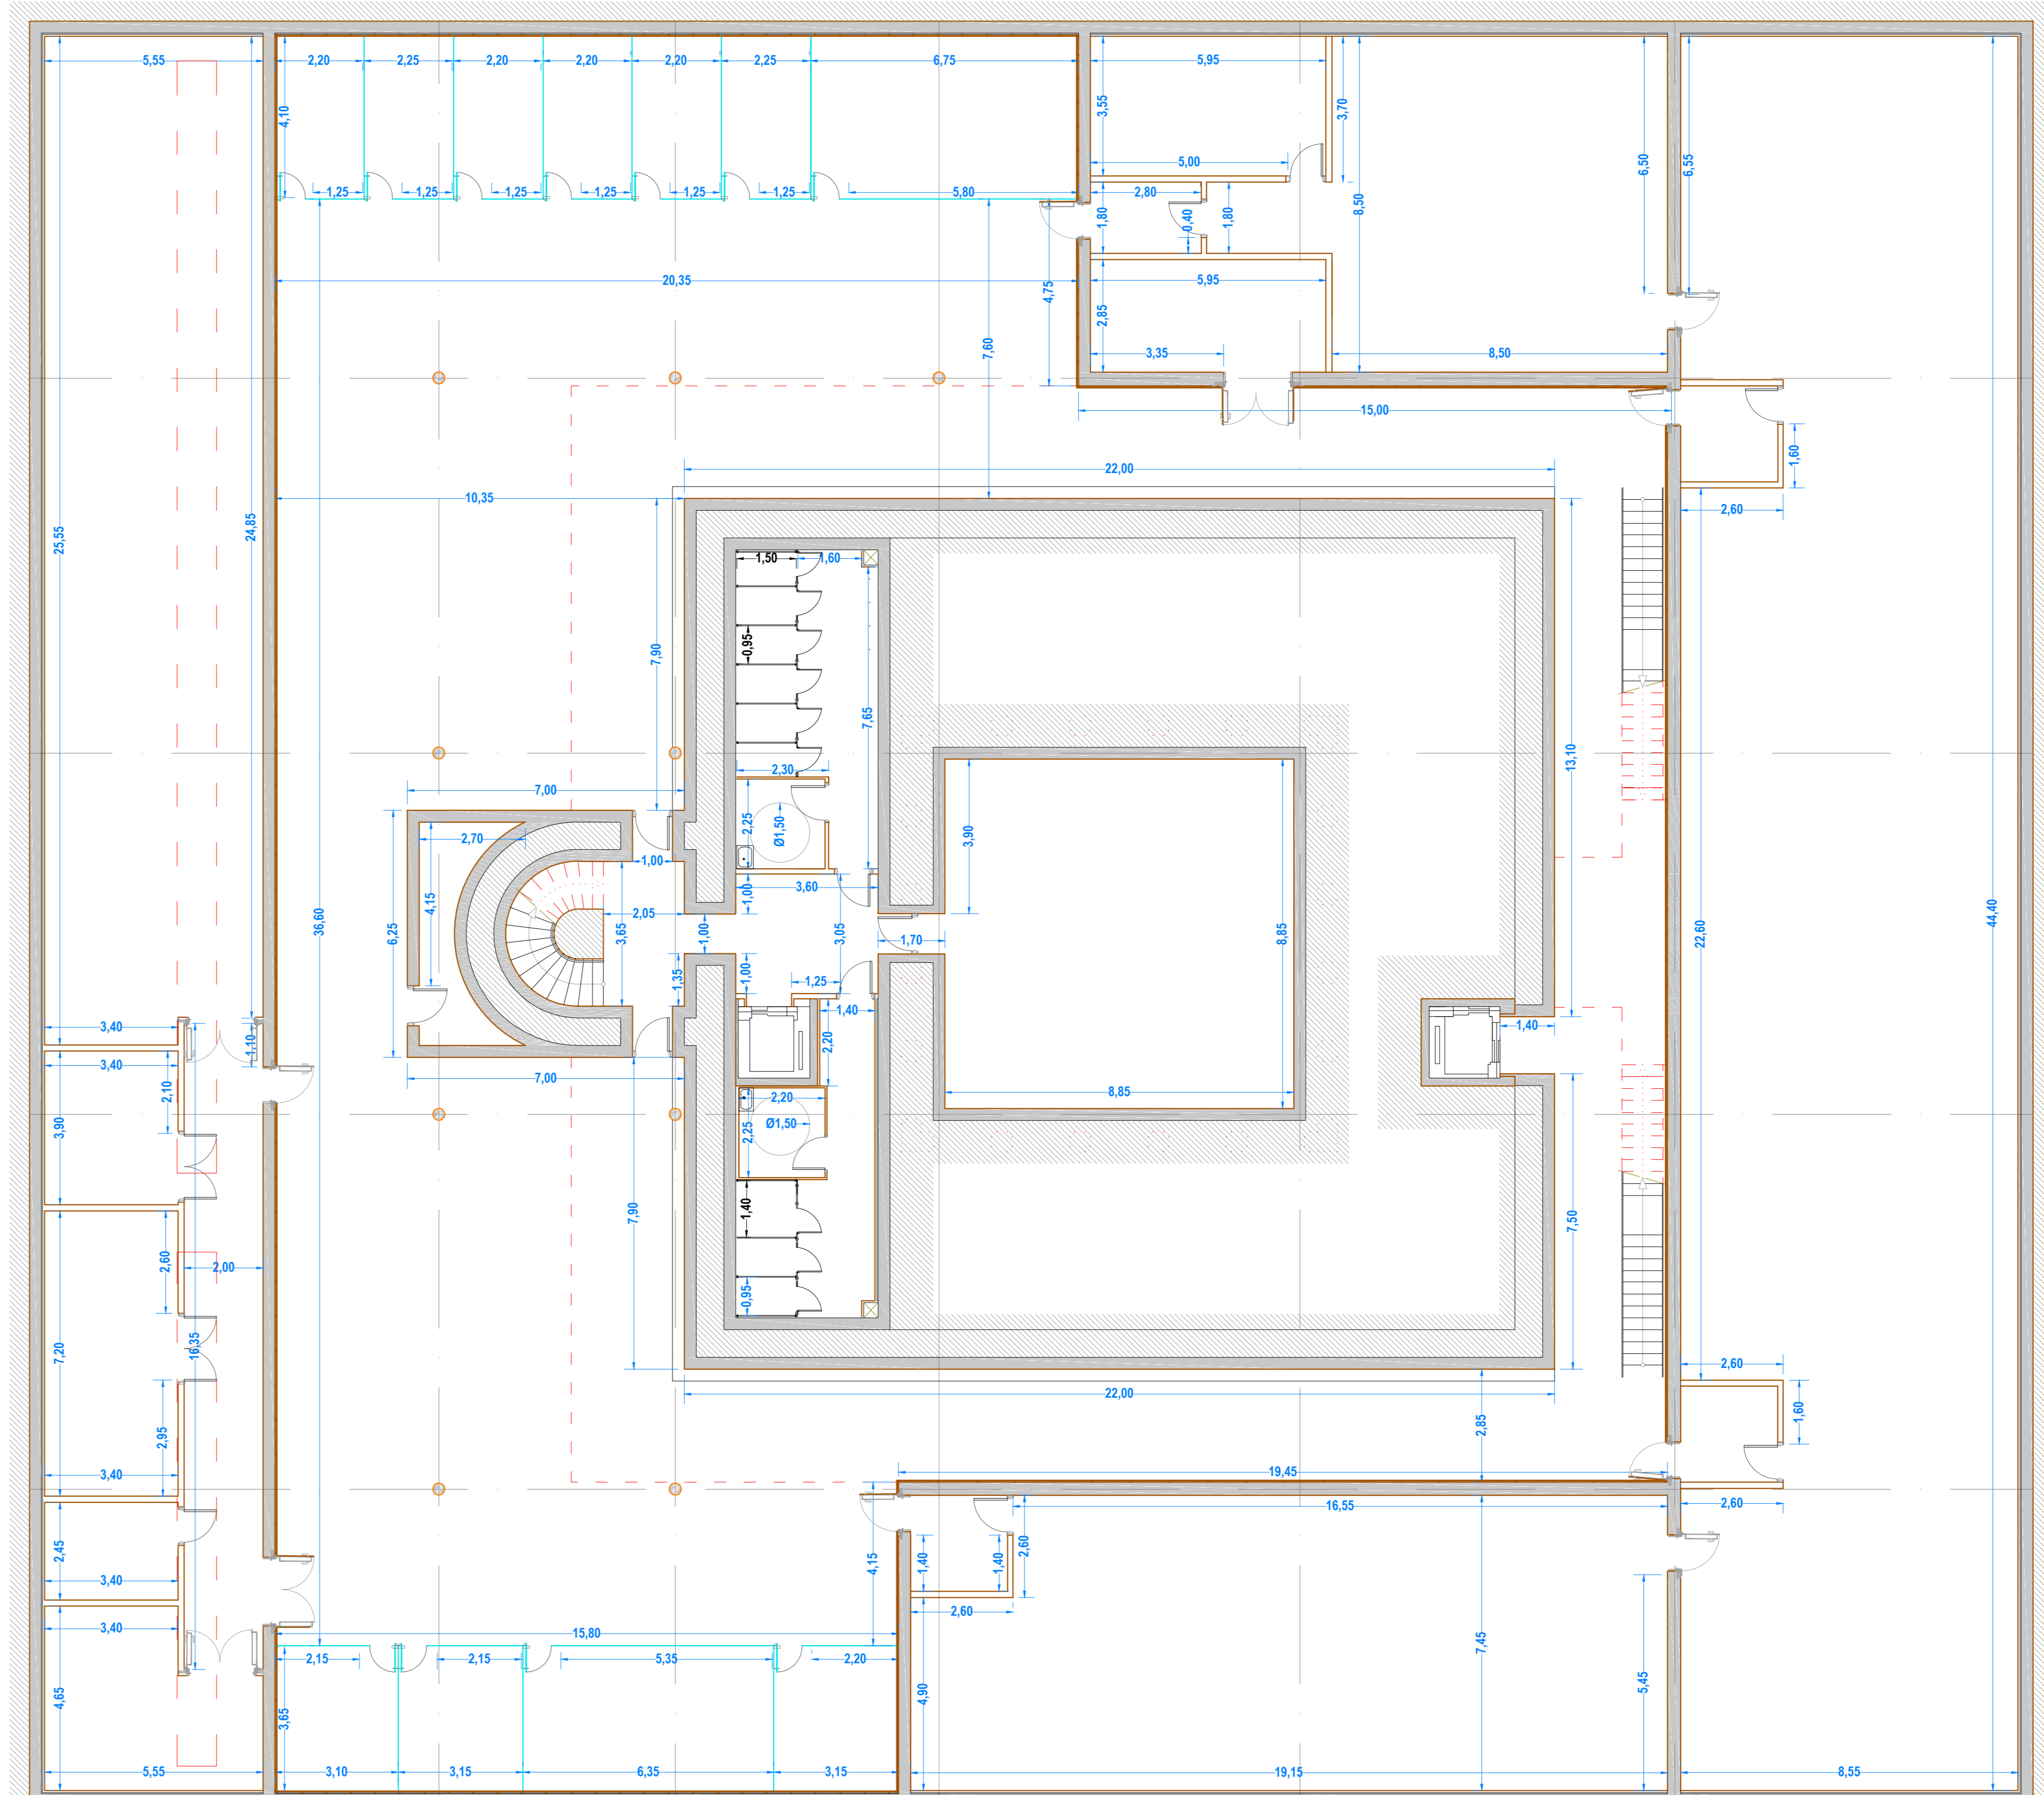

P. SÓTANO

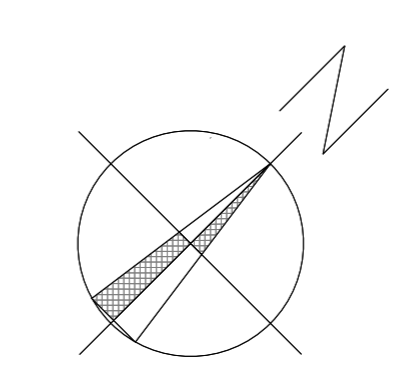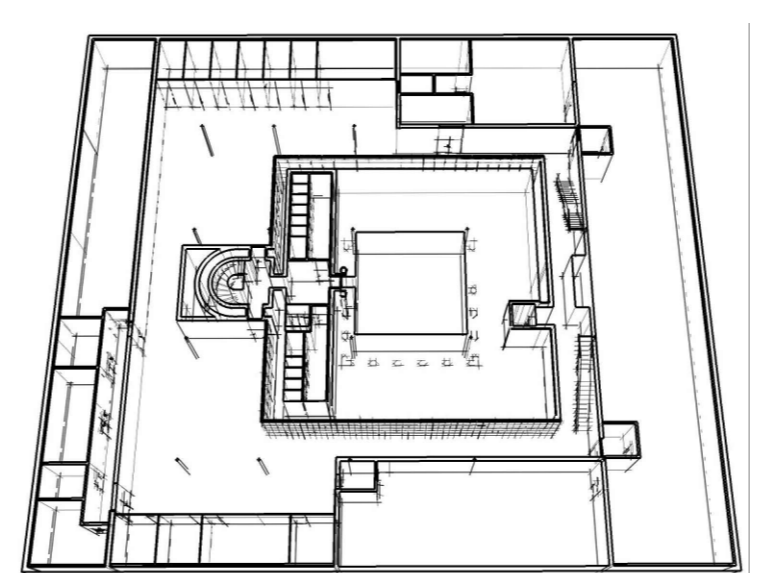

TUTOR: ALEGASIO PELAEZ, FRANCO		<b>ESCUELA TÉCNICA SUPERIOR DE ZAMORA</b> <small>UNIVERSIDAD DE SALAMANCA</small>	
AREA: CONSTRUCCIONES ARQUITECTÓNICAS		PROYECTO: Desarrollo constructivo del edificio de la fundación Sancho el Sabio.	
DEPARTAMENTO: CONSTRUCCIÓN Y REPRESENTACIÓN		PLANO: PLANTAS.USOS Y SUPERFICIES. COTAS	
ESTUDIANTE: DIEGO MARTINEZ GUERRA		ESCALA: 1 / 100	UBICACIÓN: Portal de Beteño, 23 (Vitoria-Gasteiz, Álava)
FECHA: 12-02-2016		Nº DE PLANO: <b>03</b>	